

Ausgefertigt: Bamberg, den 21.10.2016  
30 Anlagen/Detailpläne (div. Maßstäbe)

-266-

Fachtechnisch geprüft (F3-B): 19. DEZ. 2016 R.K.

Genehmigt (F4):

Amt für Ländliche Entwicklung Oberfranken

Bamberg, 16.1.17

*Handwritten signature*

ALE Oberfranken

Haag II

VKZ 213019

Gemeinde Haag

Landkreis Bayreuth

Lageplan

mit Planausschnitte

M = ca. 1 : 2.000

21.10.2016

BF Nr. 168/16


freigegeben/F3-B

Förderantrag Nr. .... 2

1/16

213 019

Haag II (DE) / BT

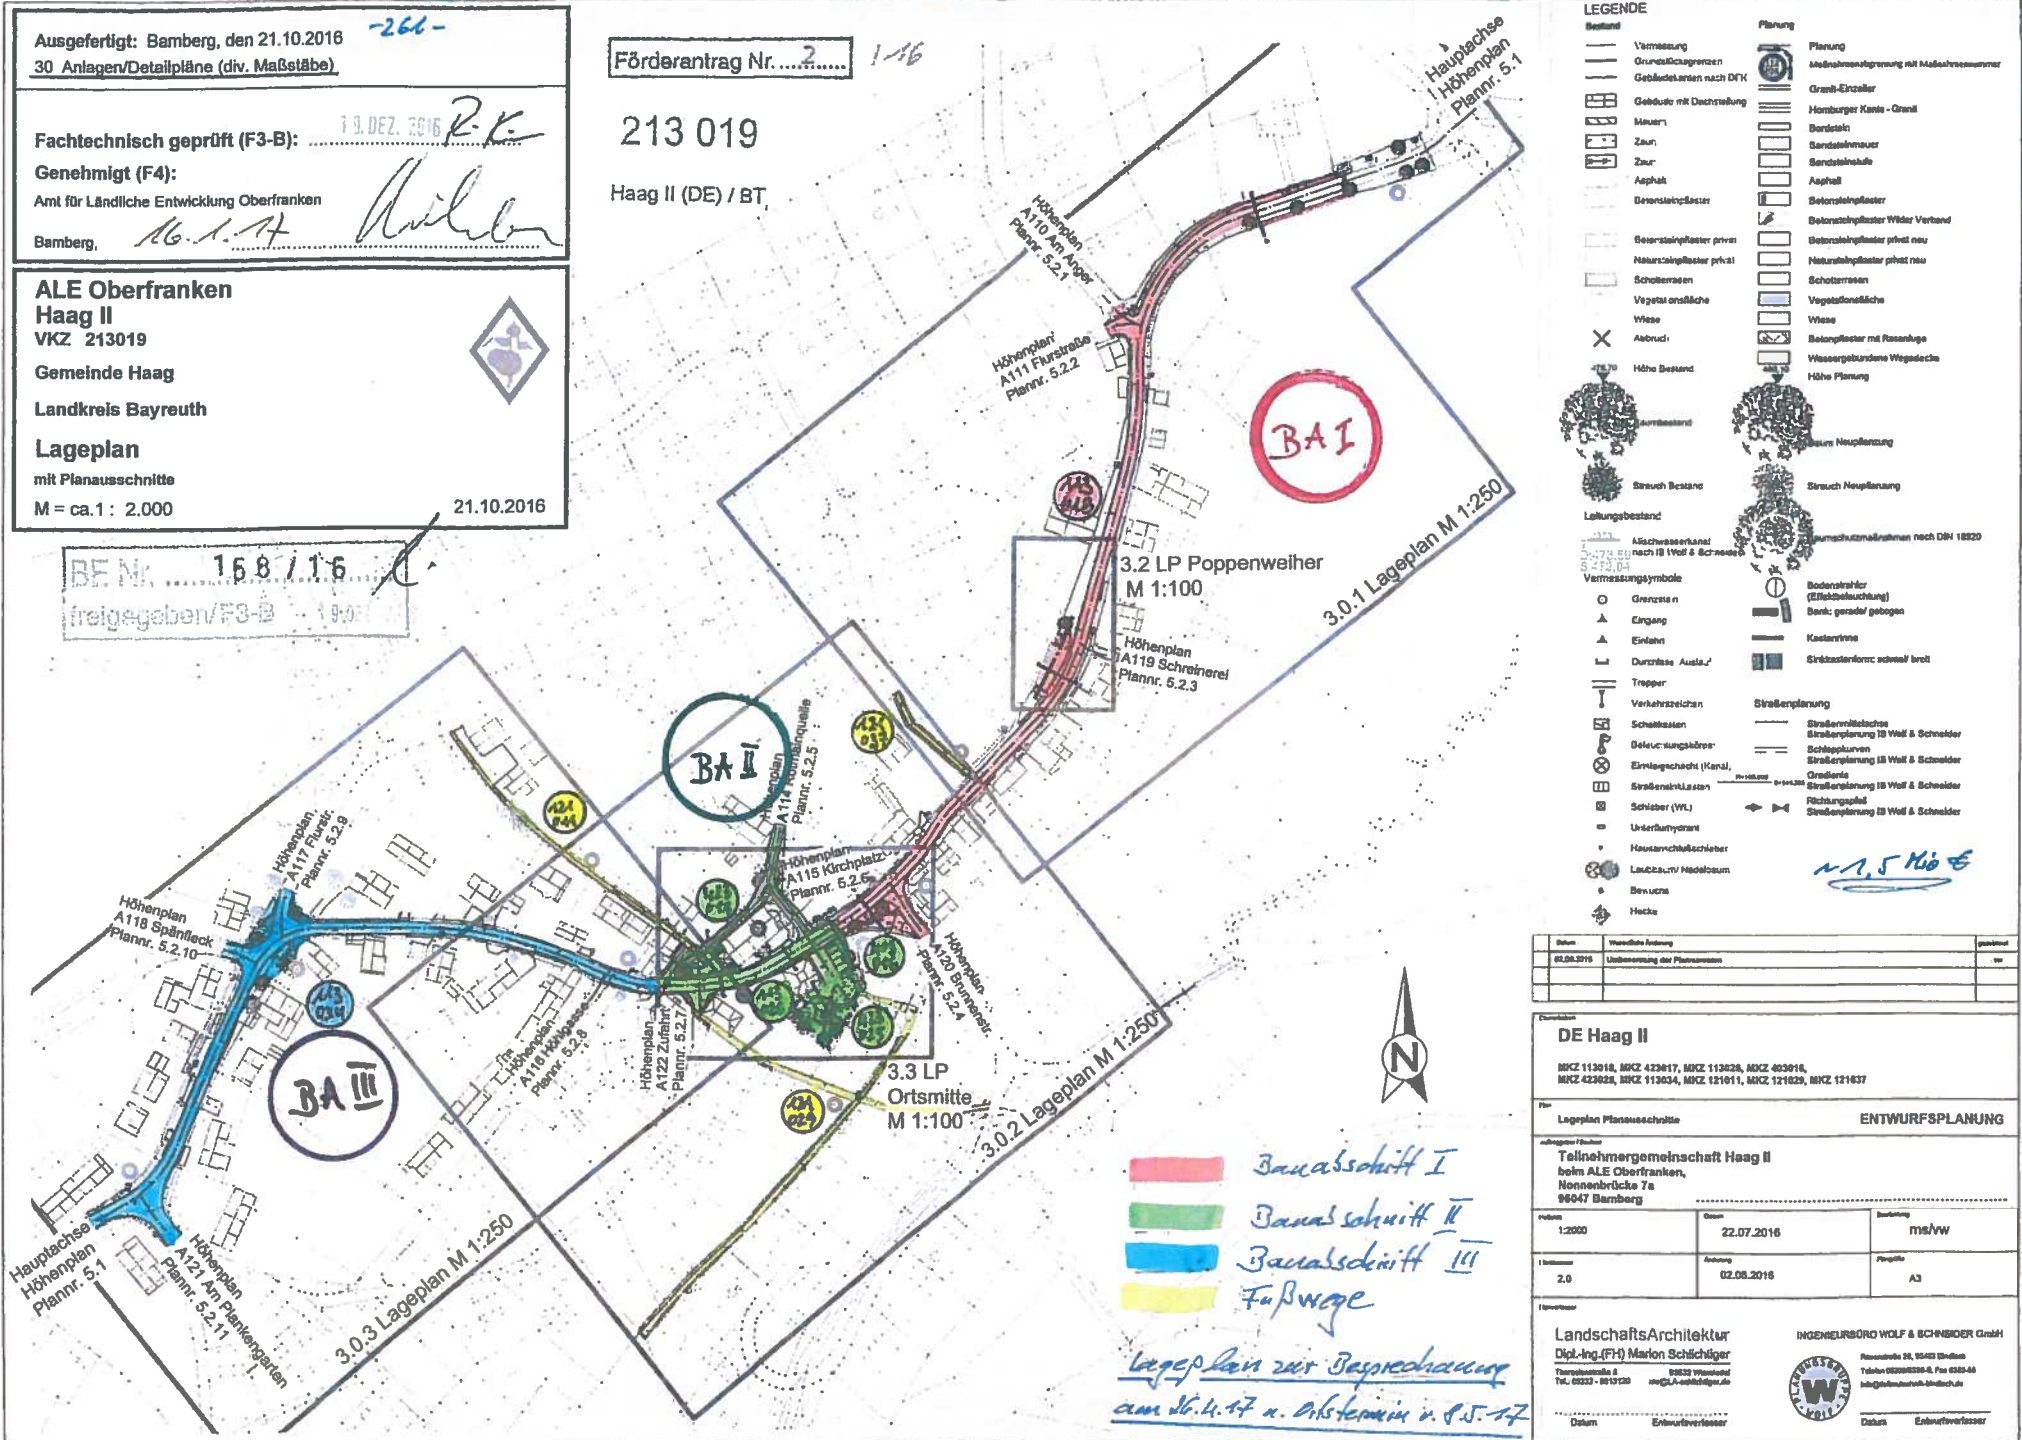

**LEGENDE**

Bestand	Planung
Vermessung	Planung
Grenzschlagsgrenzen	Mehrteilungsplanung mit Maßstabsnummer
Gebäudekennlinien nach DTK	Gras-Einzeller
Gebäude mit Dachbedröngung	Homburger Kante - Grass
Minuere	Bordstein
Zaun	Sandsteinmauer
Zaun	Sandsteinmauer
Asphalt	Asphalt
Betonsteinepflaster	Betonsteinepflaster
Betonsteinepflaster	Betonsteinepflaster Wider Verband
Betonsteinepflaster privat	Betonsteinepflaster privat neu
Neuverschiebungspflaster privat	Neuverschiebungspflaster privat neu
Schotterrasen	Schotterrasen
Vegetation ortsbliche	Vegetation ortsbliche
Wiese	Wiese
Abbruch	Betonpflaster mit Rasenlage
Höhe Bestand	Wassergebundene Wegedecke
Höhe Planung	Höhe Planung
Baumbestand	Baum Neupflanzung
Strauch Bestand	Strauch Neupflanzung
Leitungsbestand	Leitungsmaßnahmen nach DIN 18520
Mischwasserkanal nach 18 Wolf & Schneider	
Vermessungssymbole	Bodenwahrer (Erfolgsbeurteilung)
Greisstein	Bank: gerade/ gebogen
Eingang	Kantennive
Einfahrt	Straßenform: schmal/ breit
Durchlässe Auslaß	
Trepper	
Verkehrsschilder	
Schaltkasten	
Defektsungabedruck	
Einkaufsgang (Kanal)	
Straßenverkehrszeichen	
Schleber (WL)	
Unterburyanant	
Hausanschlussleiter	
Laubbaum/ Nadelbaum	
Bewuchs	
Hecke	

- Bauabschnitt I
- Bauabschnitt II
- Bauabschnitt III
- Fußwege

*Lageplan zur Besprechung*  
*am 16.1.17 u. Ortsleiterin v. P.S. 17*  
 *sowie zur Besprechung am 14.12.16 17*

Datum	Veränderte Änderung	gezeichnet
21.10.2016	Überarbeitung der Planunterlagen	ms

DE Haag II		
MKZ 113018, MKZ 423017, MKZ 113028, MKZ 403016, MKZ 423028, MKZ 113034, MKZ 121011, MKZ 121029, MKZ 121037		
Plan	Lageplan Planausschnitte ENTWURFSPLANUNG	
Teilnehmergemeinschaft Haag II beim ALE Oberfranken, Nonnenbrücke 7a 96047 Bamberg		
Maßstab	Datum	Bearbeitung
1:2000	22.07.2016	ms/vw
1:2000	02.08.2016	Pengelle
LandschaftsArchitektur Dipl.-Ing.(FH) Marion Schlichtiger Thurnstraße 8 Tel. 09303 - 8915120 mar@la-schlichtiger.de		INGENIEURBÜRO WOLF & SCHNEIDER GmbH Nonnenbrücke 7a, 96047 Bamberg Telefon 09303-89336-4, Fax 09303-89336-4 info@ingeburo-ws.de
Datum	Entwurfsverfasser	Datum